
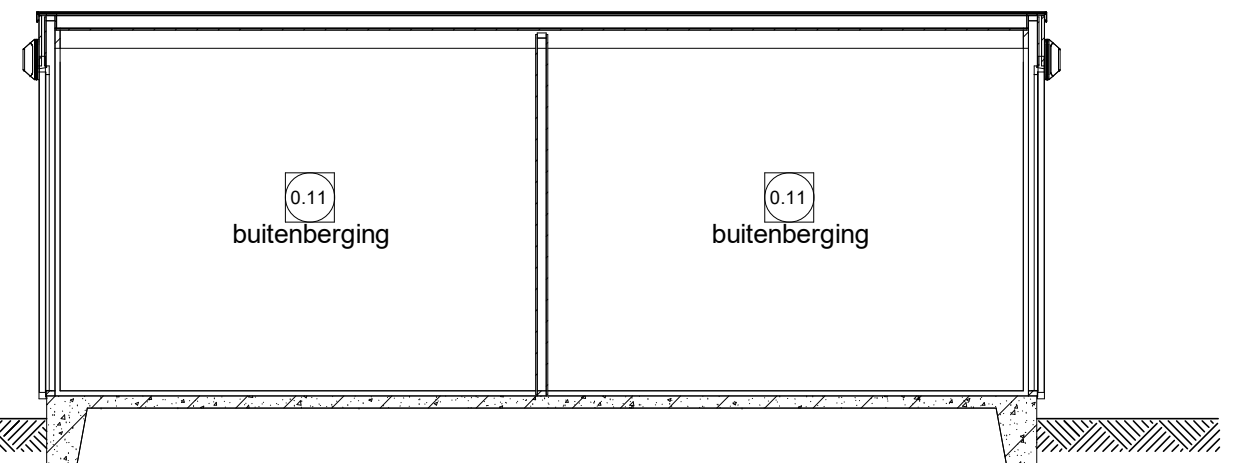


Voorgevel

Achtergevel


Rechtergevel

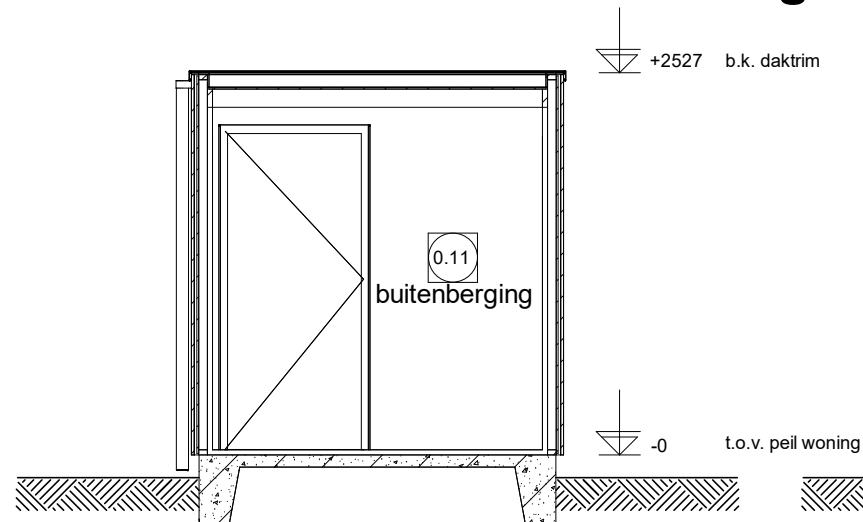

Linkergevel

Doorsnede D1.1

Doorsnede D1.2

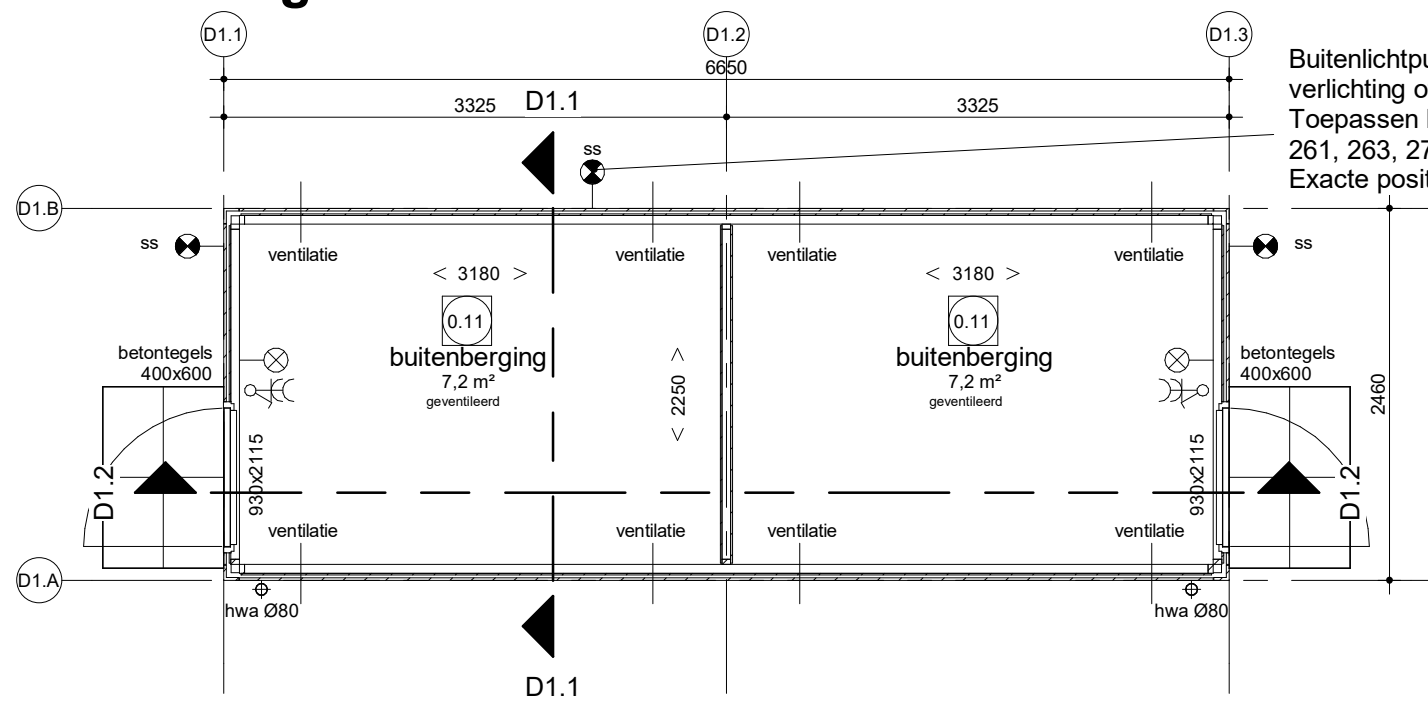

Buitenlichtpunt met schemerschakelaar is tevens achterpad verlichting of verlichting mandelig terrein afh. van situatie. Toepassen bij bwnrs: 215, 217, 235, 249, 253, 255, 257, 261, 263, 271, 273, 275, 277, 279, 284, 286, 289, 291. Exacte positie volgens situatietekening.

Renvooi installaties bergingen

Elektrotechnische installaties conform voorschriften NEN 1010

- dubbele wcd + randaarde opbouw
- enkelpolige schakelaar
- wandlichtpunt
- wandlichtpunt incl. armatuur met schemerschakelaar

bwnr: 216/215, 218/217, 235/234, 239/238, 241/240, 245/244, 247/246, 249/248, 253/252, 255/254, 257/256, 261/260, 263/262, 265/264, 267/266, 269/268, 271/270, 273/272, 275/274, 277/276, 279/278, 281/280, 284/283, 286/285, 288/287, 290/289, 292/291 als getekend

Begane grond

Bergingstekening Type D1