
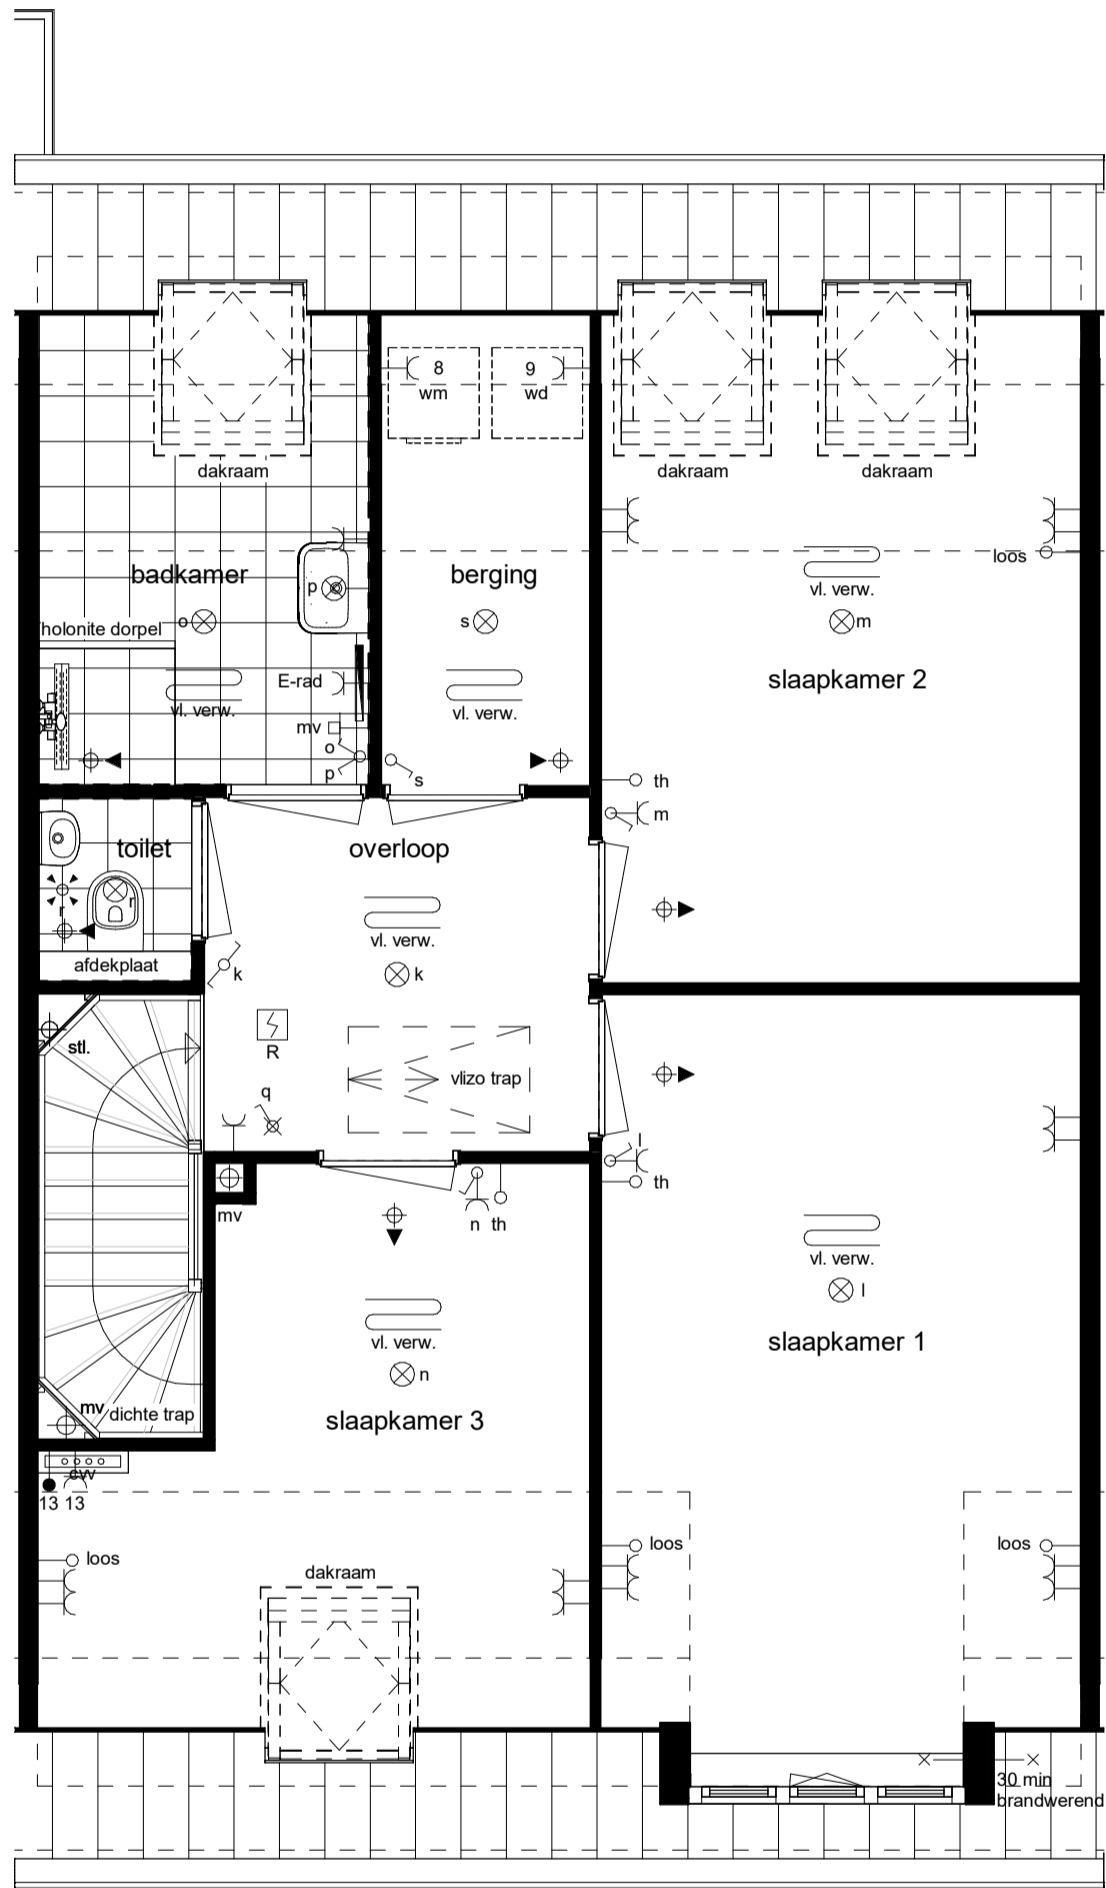



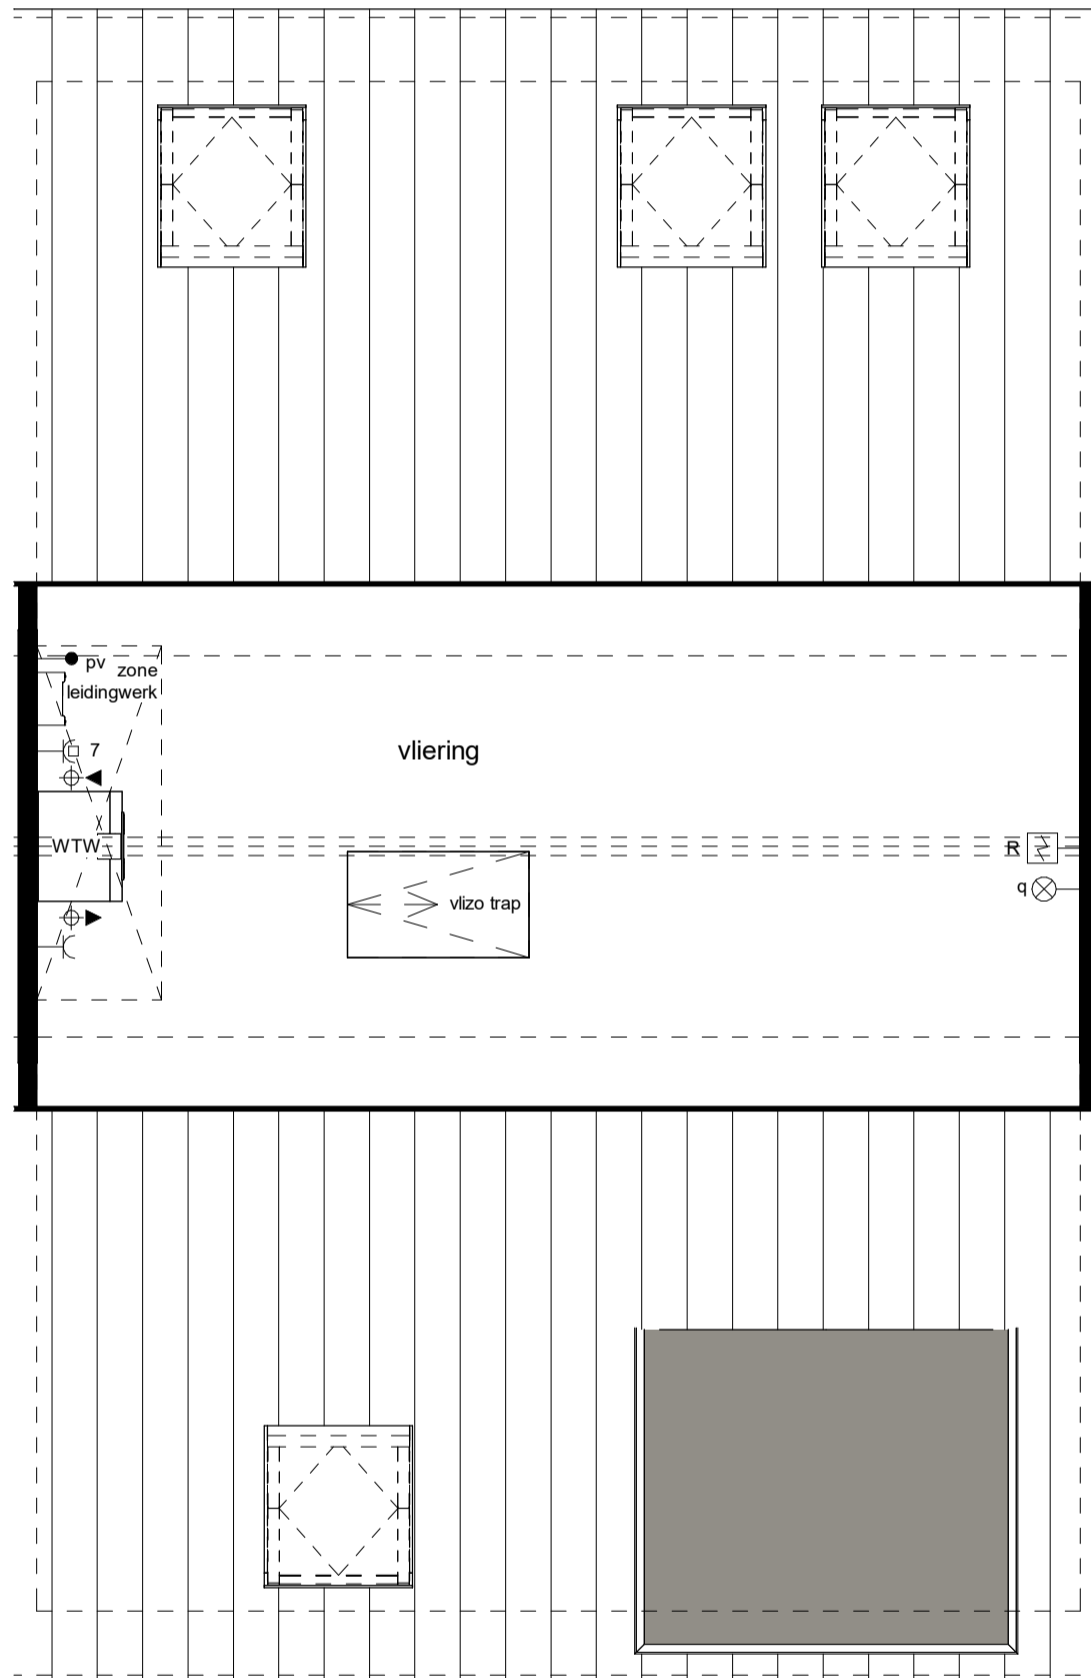
werknr. <b>322001</b>	werk <b>Waddinxveen 54 woningen</b>	get. <b>NM</b>
bladnr. <b>KT268-A</b>	onderdeel <b>Begane grond</b>	d.d. <b>17-10-2022</b>
schaal <b>1:50</b>	woningtype <b>FP1Ds</b>	A <b>16-05-2023</b> E
form. <b>A3</b>	bouwnr. <b>268</b>	B F
		C G
		D H


alle maten zijn circa maten



werknr. <b>322001</b>	werk <b>Waddinxveen 54 woningen</b>	get. <b>NM</b>
bladnr. <b>KT268-B</b>	onderdeel <b>Eerste verdieping</b>	d.d. <b>17-10-2022</b>
schaal <b>1:50</b>	woningtype <b>FP1Ds</b>	A <b>16-05-2023</b> E
form. <b>A3</b>	bouwnr. <b>268</b>	B F
		C G
		D H

alle maten zijn circa maten



werknr. <b>322001</b>	werk <b>Waddinxveen 54 woningen</b>	get. <b>NM</b>
bladnr. <b>KT268-C</b>	onderdeel <b>Tweede verdieping</b>	d.d. <b>17-10-2022</b>
schaal <b>1:50</b>	woningtype <b>FP1Ds</b>	A <b>16-05-2023</b> E
form. <b>A3</b>	bouwnr. <b>268</b>	B F
		C G
		D H

alle maten zijn circa maten