



Klant	Van Wijnen Stolwijk B.V.	Project	Parkweide fase 2 koop start te Waddinxveen	Datum	23-7-2019
Referentie		BouwNr	-	Schaal	-
Bonnummer	45028210.01.01	Leveradres	Opstelling 1 / Basis rechte opstelling	Versie	
Tekening	Bovenaanzicht	Verkoper	Marcel Tack	Formaat	A4L

Bouwkundige zaken op deze tekening zijn schetsmatig weergegeven. In werkelijkheid kunnen hierop afwijkingen voorkomen. Aan deze tekening kunnen geen rechten worden ontleend.

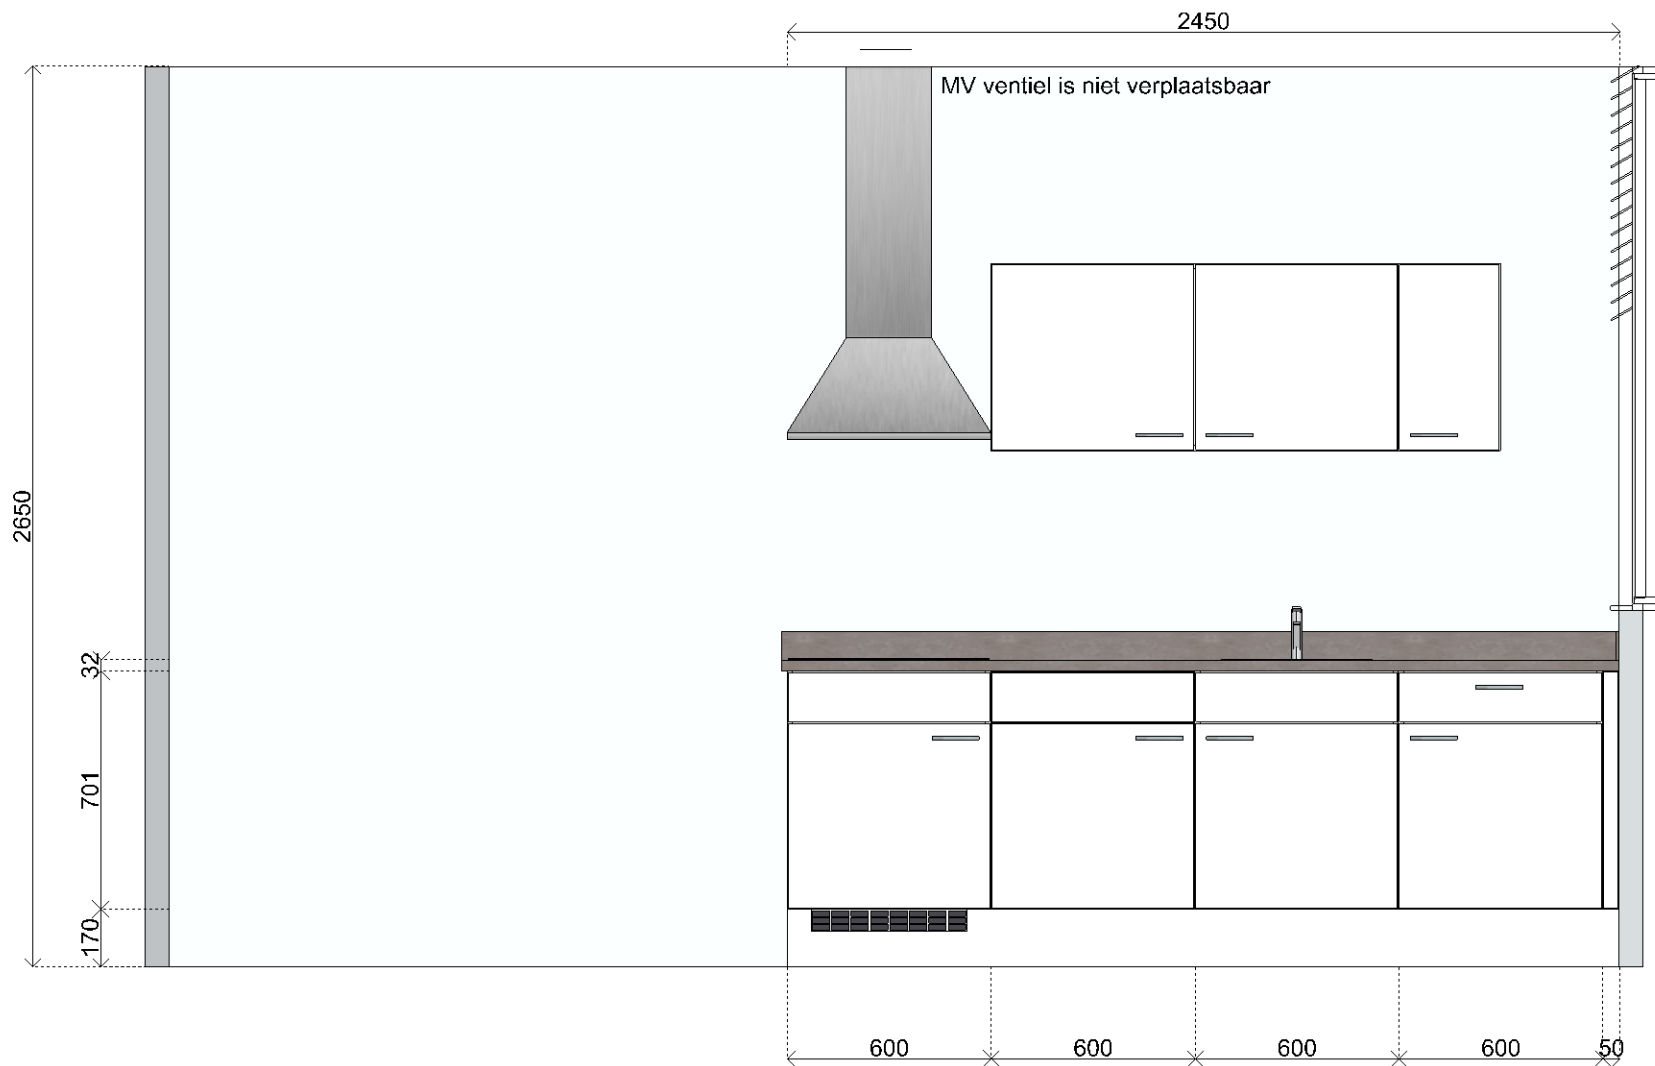

Klant	Van Wijnen Stolwijk B.V.	Project	Parkweide fase 2 koop start te Waddinxveen	Datum	23-7-2019
Referentie		BouwNr	-	Schaal	-
Bonnummer	45028210.01.01	Leveradres	Opstelling 1 / Basis rechte opstelling	Versie	
Tekening	Wand aanzicht 1	Verkoper	Marcel Tack	Formaat	A4L

Bouwkundige zaken op deze tekening zijn schetsmatig weergegeven. In werkelijkheid kunnen hierop afwijkingen voorkomen. Aan deze tekening kunnen geen rechten worden ontleend.

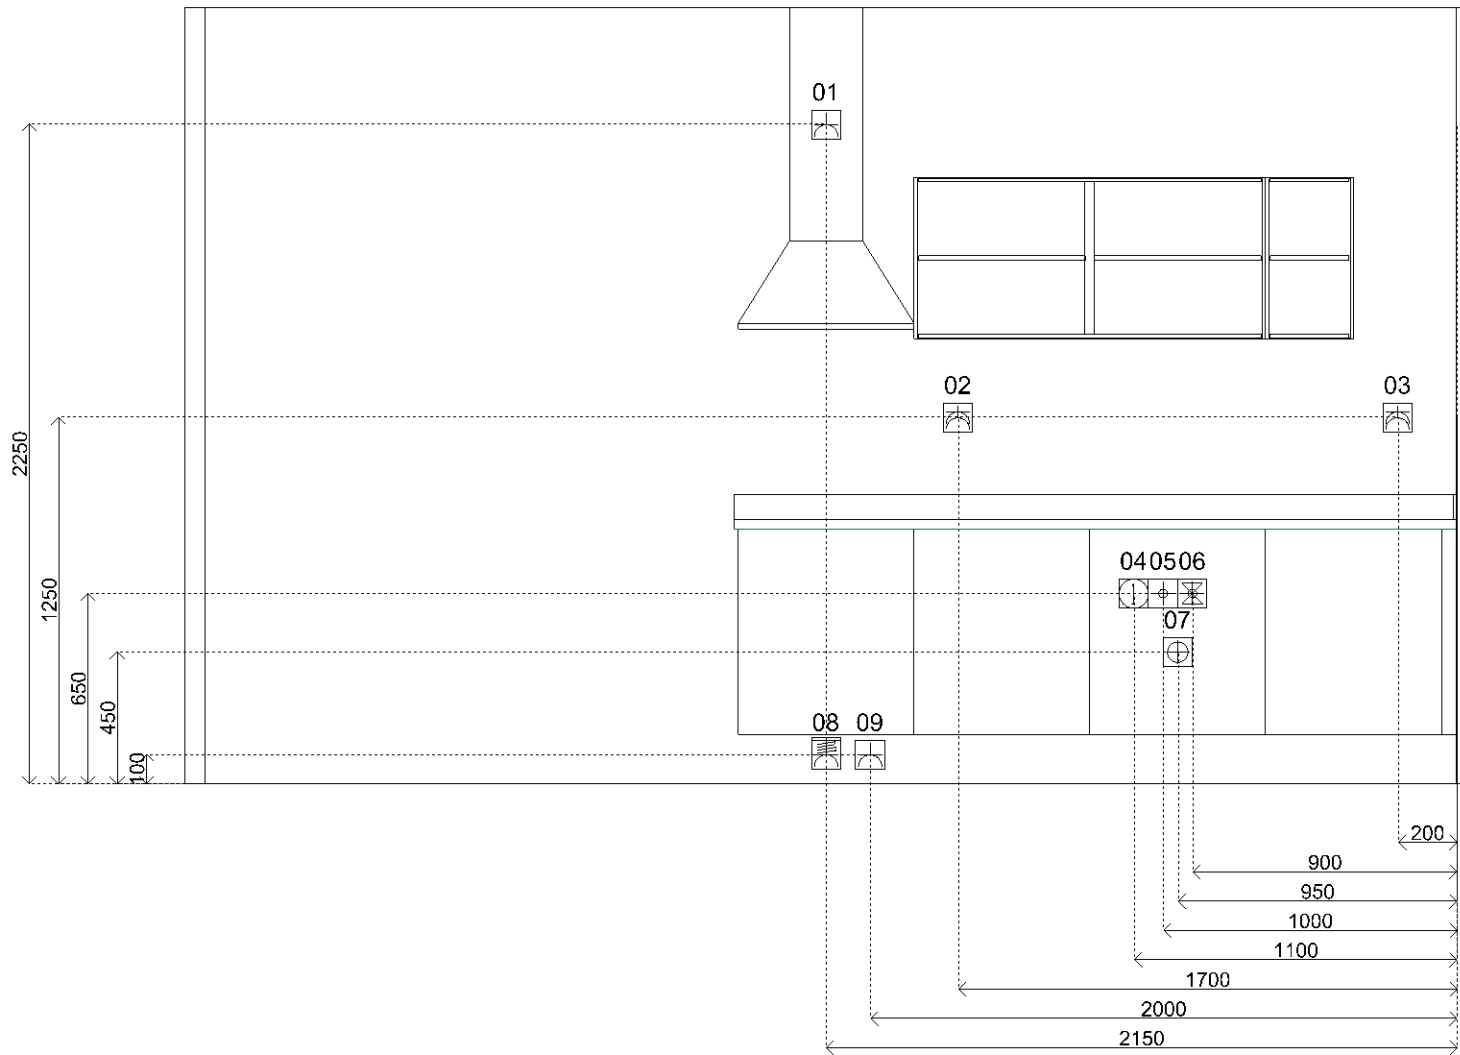


Sym	Detail
01	(S) E-WCD+ra t.b.v. afzuigkap 61 W
02	(S) D-WCD+ra t.b.v. huishoudelijk gebruik
03	(S) D-WCD+ra t.b.v. huishoudelijk gebruik
04	(S) Loze leiding boiler/vw
05	(S) Warmwaterleiding inclusief hoekstopkraan
06	(S) Koudwaterleiding inclusief hoekstopkraan
07	(S) Afvoer 40mm
08	2 fasen perilex t.b.v. electrisch koken
09	(S) E-WCD+ra hor. t.b.v. koelkast
10	Thermostaat
11	Schakelaar MV
12	Dubbelpolige schakelaar
13	Enkelpolige schakelaar
14	(S) D-WCD+ra t.b.v. huishoudelijk gebruik



Klant	Van Wijnen Stolwijk B.V.	Project	Parkweide fase 2 koop start te Waddinxveen	Datum	23-7-2019
Referentie		BouwNr	-	Schaal	-
Bonnummer	45028210.01.01	Leveradres	Opstelling 1 / Basis rechte opstelling	Versie	
Tekening	Installatie Wand 1	Verkoper	Marcel Tack	Formaat	A4L

Bouwkundige zaken op deze tekening zijn schetsmatig weergegeven. In werkelijkheid kunnen hierop afwijkingen voorkomen. Aan deze tekening kunnen geen rechten worden ontleend.

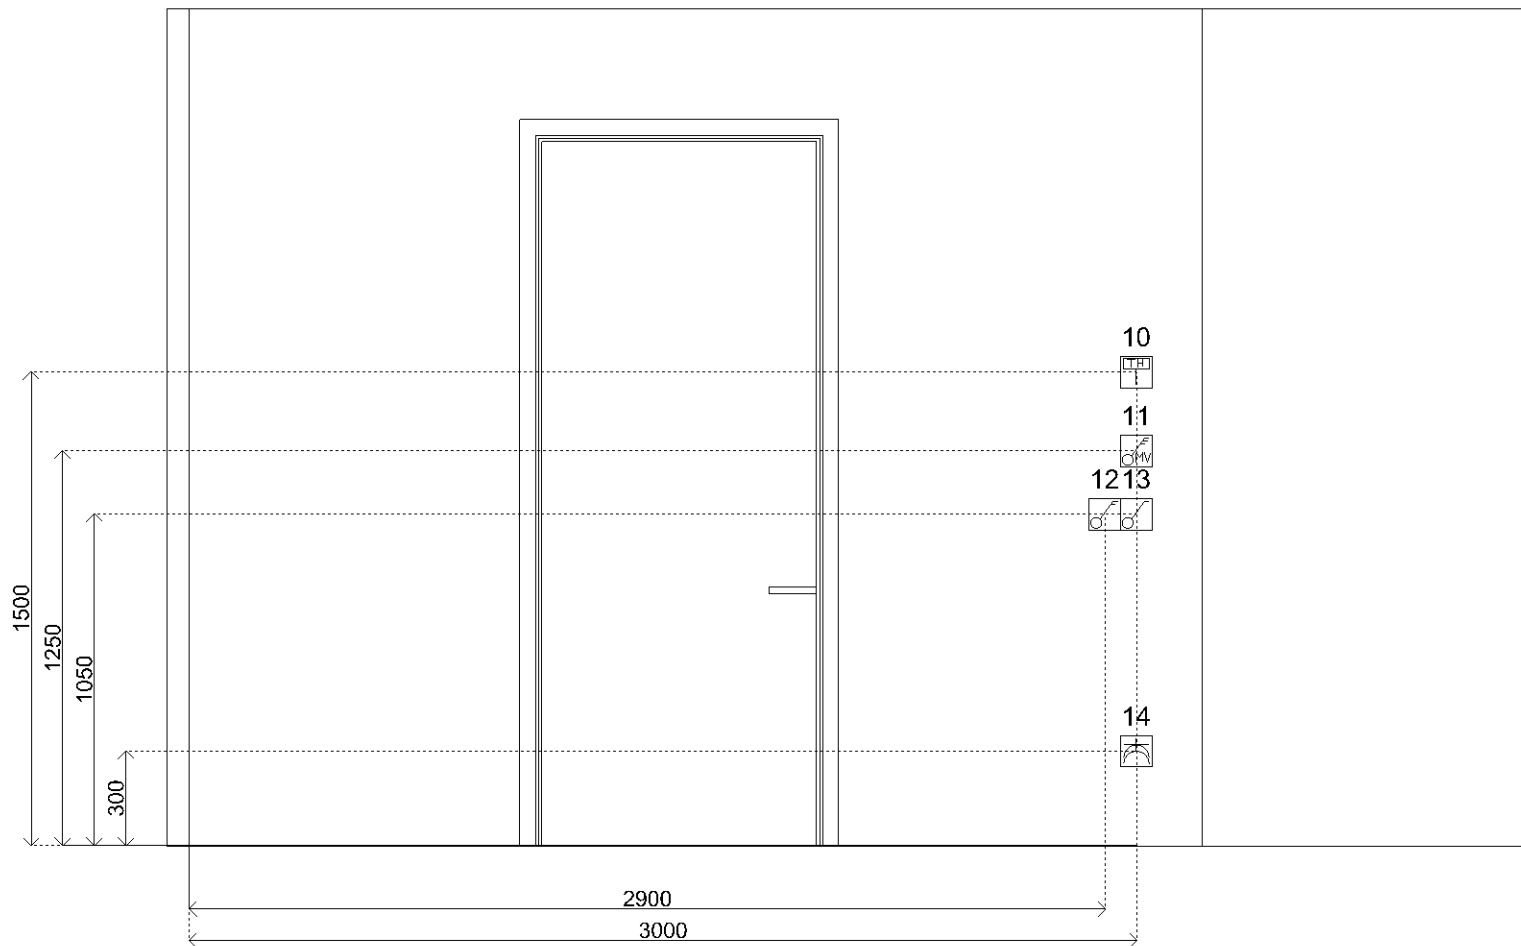

Sym	Detail
01	(S) E-WCD+ra t.b.v. afzuigkap 61 W
02	(S) D-WCD+ra t.b.v. huishoudelijk gebruik
03	(S) D-WCD+ra t.b.v. huishoudelijk gebruik
04	(S) Loze leiding boiler/vw
05	(S) Warmwaterleiding inclusief hoekstopkraan
06	(S) Koudwaterleiding inclusief hoekstopkraan
07	(S) Afvoer 40mm
08	2 fasen perilex t.b.v. elektrisch koken
09	(S) E-WCD+ra hor. t.b.v. koelkast
10	Thermostaat
11	Schakelaar MV
12	Dubbelpolige schakelaar
13	Enkelpolige schakelaar
14	(S) D-WCD+ra t.b.v. huishoudelijk gebruik



Klant	Van Wijnen Stolwijk B.V.	Project	Parkweide fase 2 koop start te Waddinxveen	Datum	23-7-2019
Referentie		BouwNr	-	Schaal	-
Bonnummer	45028210.01.01	Leveradres	Opstelling 1 / Basis rechte opstelling	Versie	
Tekening	Installatietekening wand 3	Verkoper	Marcel Tack	Formaat	A4L

Bouwkundige zaken op deze tekening zijn schetsmatig weergegeven. In werkelijkheid kunnen hierop afwijkingen voorkomen. Aan deze tekening kunnen geen rechten worden ontleend.



Klant	Van Wijnen Stolwijk B.V.	Project	Parkweide fase 2 koop start te Waddinxveen	Datum	23-7-2019
Referentie		BouwNr	-	Schaal	-
Bonnummer	45028210.01.01	Leveradres	Opstelling 1 / Basis rechte opstelling	Versie	
Tekening	Rendering 1	Verkoper	Marcel Tack	Formaat	A4L

Bouwkundige zaken op deze tekening zijn schetsmatig weergegeven. In werkelijkheid kunnen hierop afwijkingen voorkomen. Aan deze tekening kunnen geen rechten worden ontleend.