
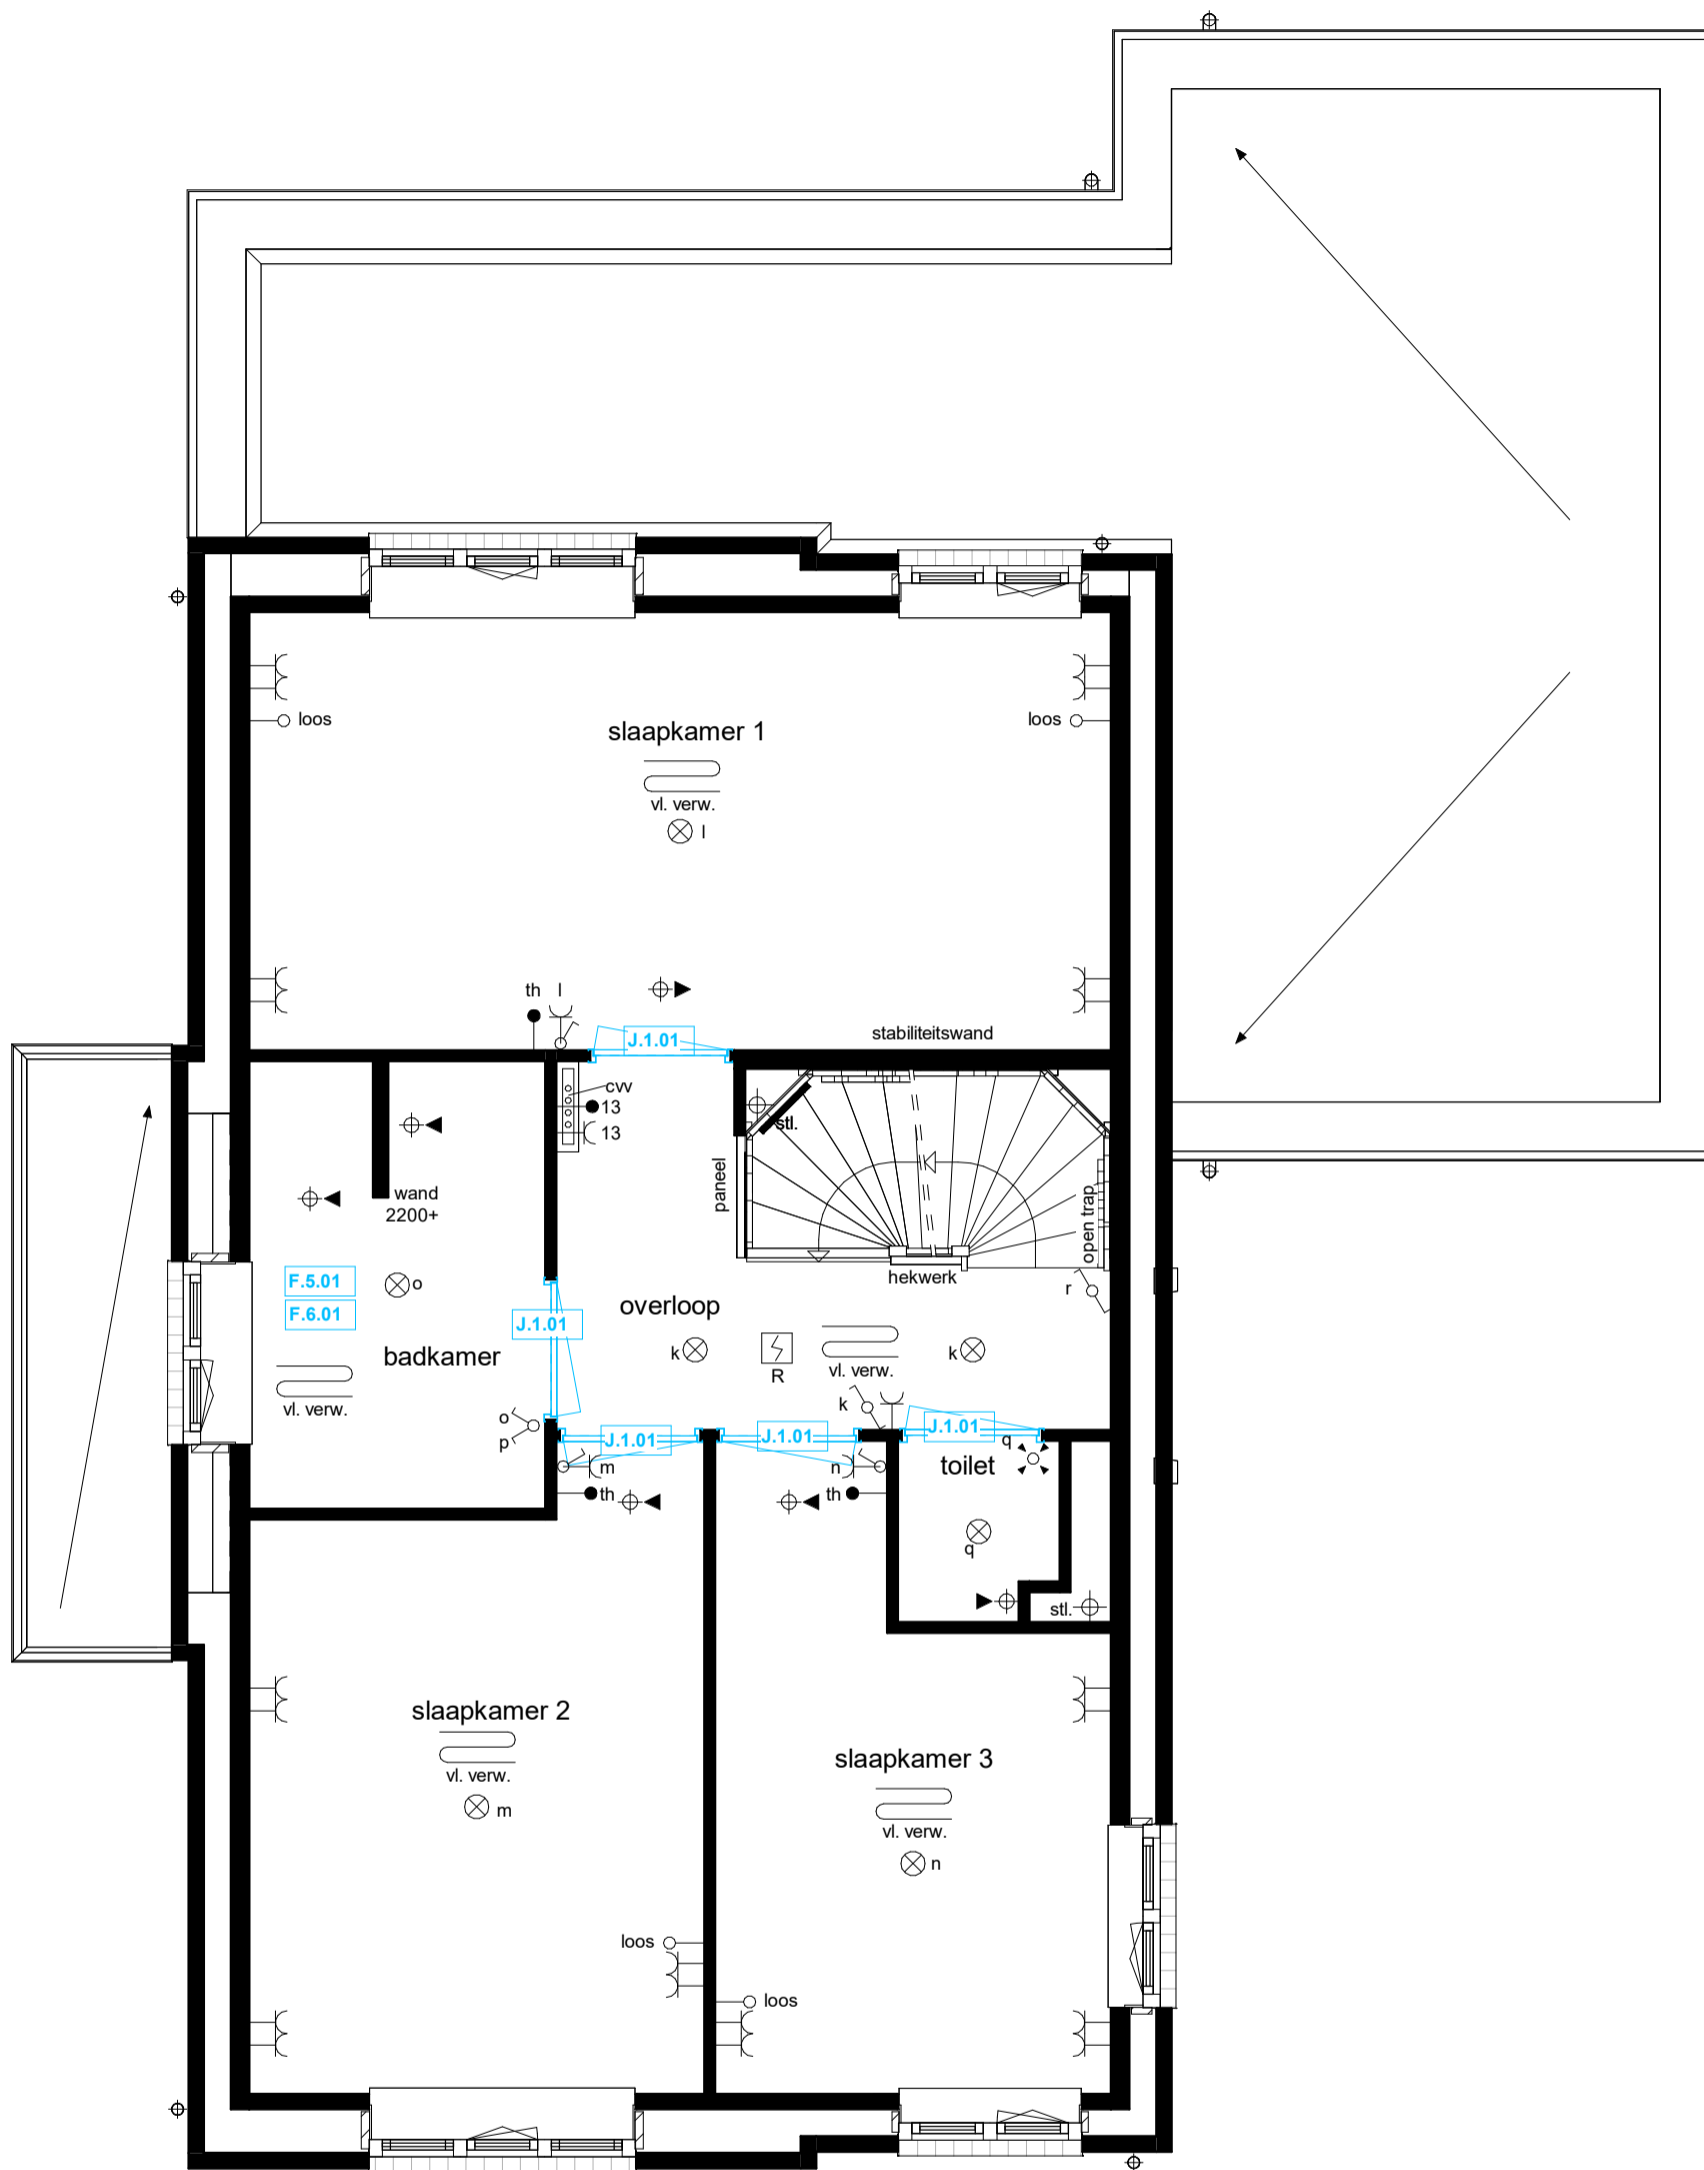
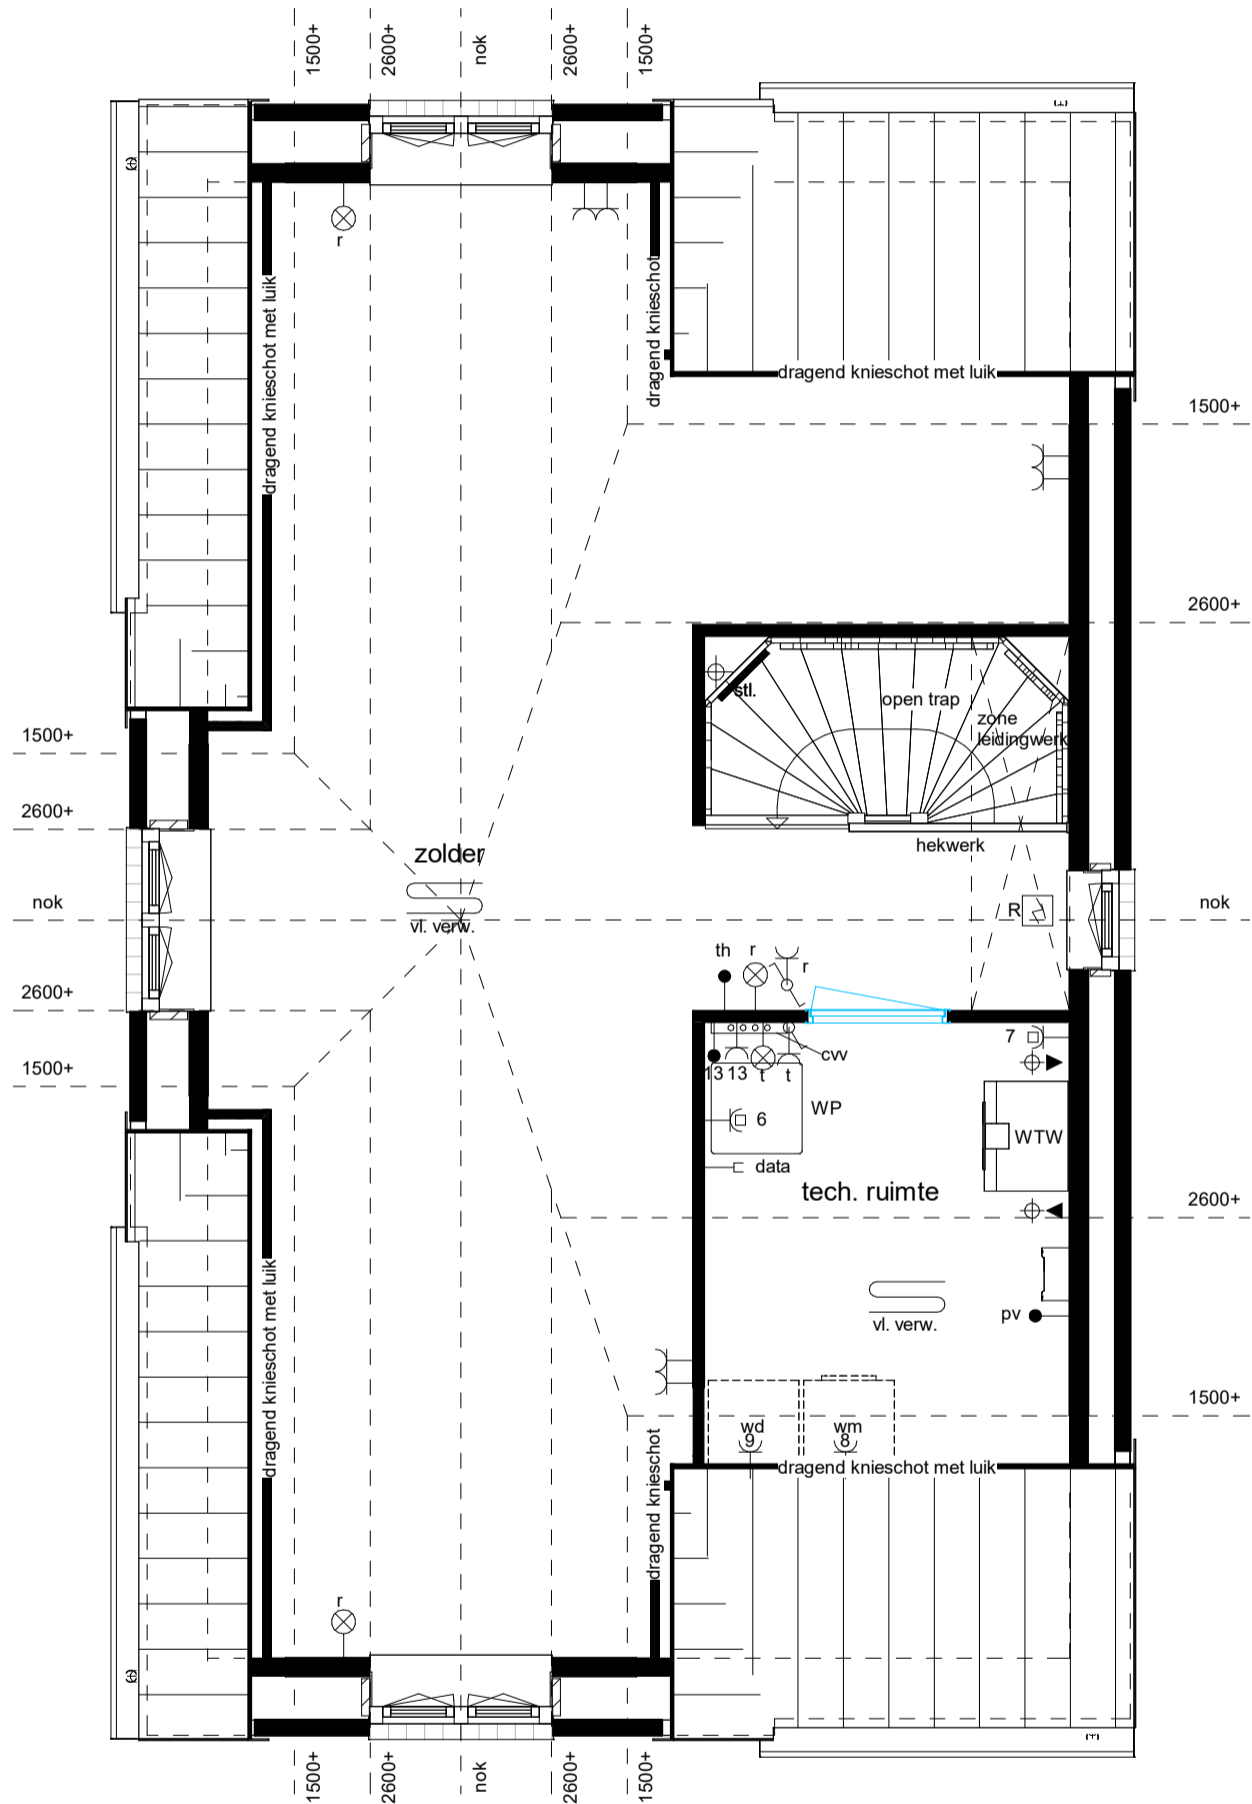



werknr.	321002	werk	Waddinxveen 55 won. + 18 app.	get.	AvE
bladnr.	KT114-A	onderdeel	begane grond	d.d.	26-09-2022
schaal	1:50	woningtype	type IJP1s	A	06-12-2022 E
form.	A3	bouwnr.	114	B	06-03-2023 F
			funderingsopties verwerkt ruwbouwopties verwerkt afbouwopties verwerkt alle maten zijn circa maten	C	02-10-2023 G
				D	04-10-2023 H



werknr.	321002	werk	Waddinxveen 55 won. + 18 app.	get.	AvE
bladnr.	KT114-B	onderdeel	eerste verdieping	d.d.	26-09-2022
schaal	1:50	woningtype	type IJP1s	A	06-12-2022 E
form.	A3	bouwnr.	114	B	06-03-2023 F
			funderingsopties verwerkt ruwbouwopties verwerkt afbouwopties verwerkt alle maten zijn circa maten	C	02-10-2023 G
				D	04-10-2023 H



werknr. 321002	werk Waddinxveen 55 won. + 18 app.	get. AvE
bladnr. KT114-C	onderdeel tweede verdieping	d.d. 26-09-2022
schaal 1:50	woningtype type IJP1s	A 06-12-2022 E
form. A3	bouwnr. 114	B 06-03-2023 F
		C 02-10-2023 G
		D 04-10-2023 H
funderingsopties verwerkt ruwbouwopties verwerkt afbouwopties verwerkt alle maten zijn circa maten		