

Aan de achterzijde van de woning dient altijd één dakraam te komen. Opties:
 - standaard dakraam
 - dakraam vergroten (1.B.0.12)
 - dakraam vergroten en verplaatsen (1.B.0.14)

Extra dakraam pos. C niet mogelijk bij:
 woningen met gedeelde tuitgevel boven voordeur
 bwnr. 146, 147, 160,161, 164, 165, 193, 194, 212 en 213

Extra dakraam pos. D niet mogelijk bij:
 woningen met complete tuitgevel
 bwnr. 144, 169, 180, 186, 203, 204, 233 en 242

Extra dakraam pos. D niet mogelijk bij:
 woningen met standaard dakkapel
 bwnr. 185, 187, 216, 226, 230 en 238



let op: sommige woningen zijn in spiegelbeeld. Dit geldt ook voor de opties



Van Wijnen Stolwijk B.V.

Benedenkerkseweg 48
 Postbus 45
 2820 AA Stolwijk
 T 0182-348000
 E stolwijk@vanwijnen.nl
 www.vanwijnen.nl
 KvK 29007775

Opdrachtgever :	BPD Ontwikkeling b.v.	Schaal :	1 : 50
Architect :	Venster Architecten bv	Getekend :	JV
Werk :	Parkweide fase 2 Koopstart te Waddinxveen	Datum :	25-07-2019
Onderdeel :	Optietekening	Gewijzigd A :	26-07-2019 F :
		B :	G :
		C :	H :
		D :	I :
		E :	J :
		Tek.Nr.	O-01

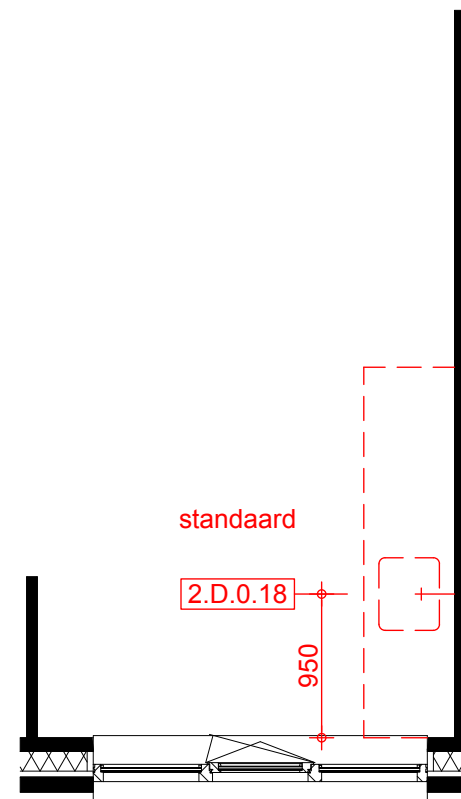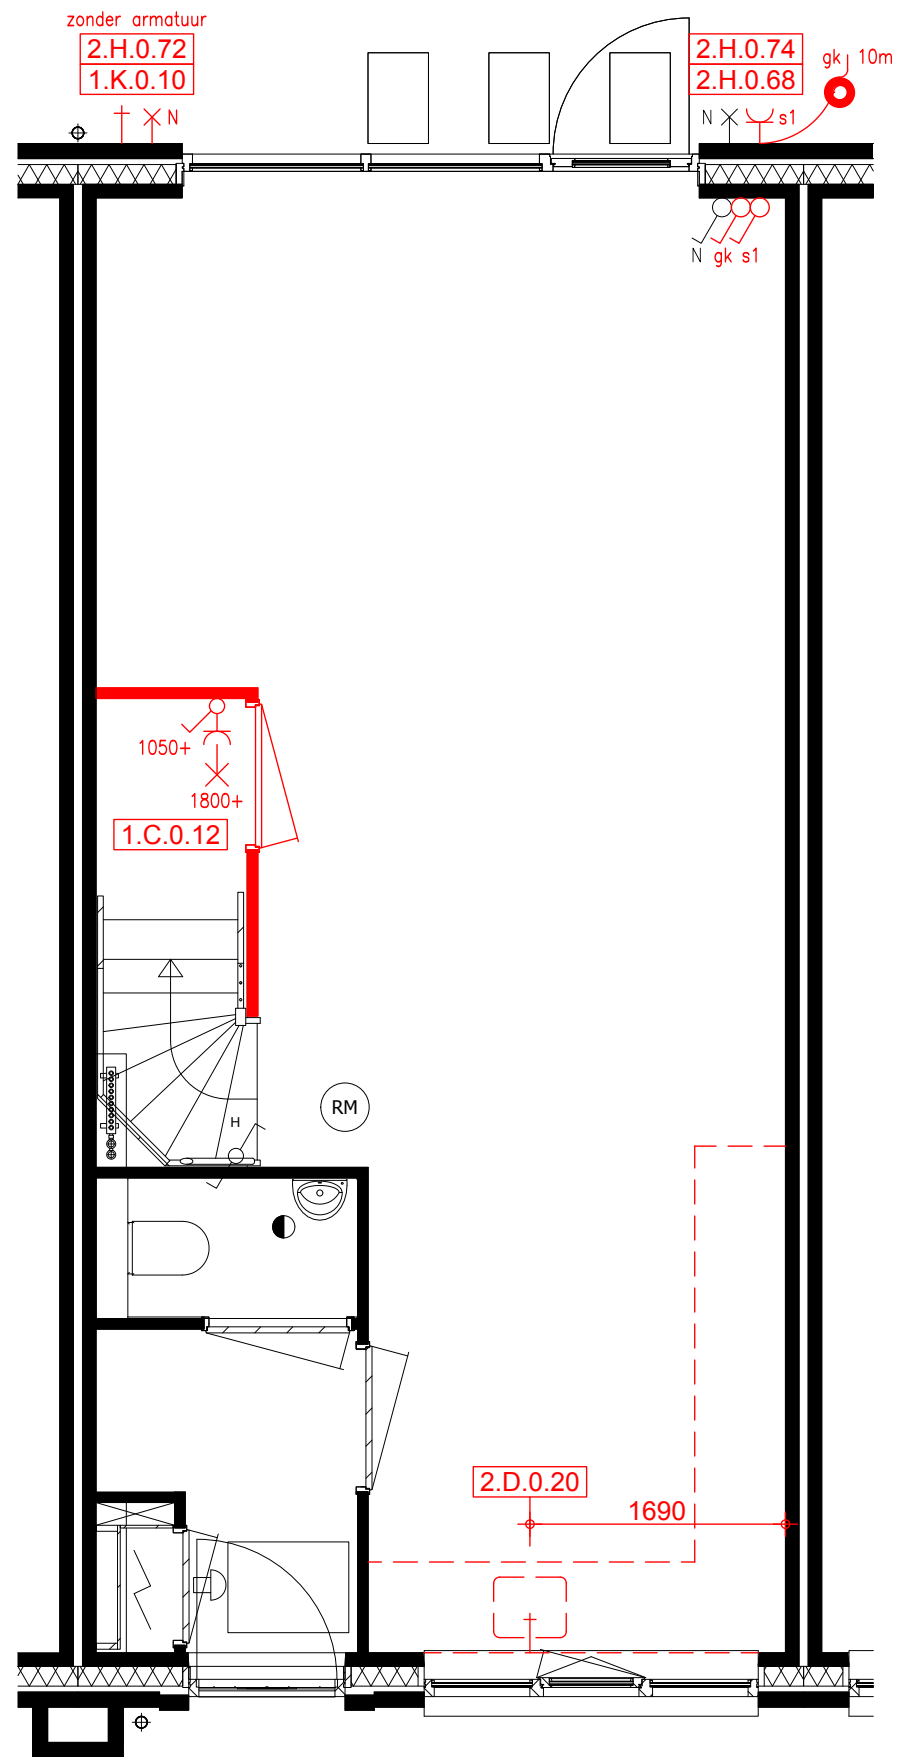

let op: sommige woningen zijn in spiegelbeeld. Dit geldt ook voor de opties



Van Wijnen Stolwijk B.V.

Benedenkerkseweg 48
Postbus 45
2820 AA Stolwijk
T 0182-348000
E stolwijk@vanwijnen.nl
www.vanwijnen.nl
KvK 29007775

Opdrachtgever :

BPD Ontwikkeling b.v.

Architect :

Venster Architecten bv

Werk :

Parkweide fase 2 Koopstart te Waddinxveen

Onderdeel :

Optietekening

Schaal : 1 : 50

Getekend : JV

Datum : 25-07-2019

Gewijzigd A : 26-07-2019 F :

B : G :


C : H :

D : I :

E : J :

Tek.Nr.

O-02

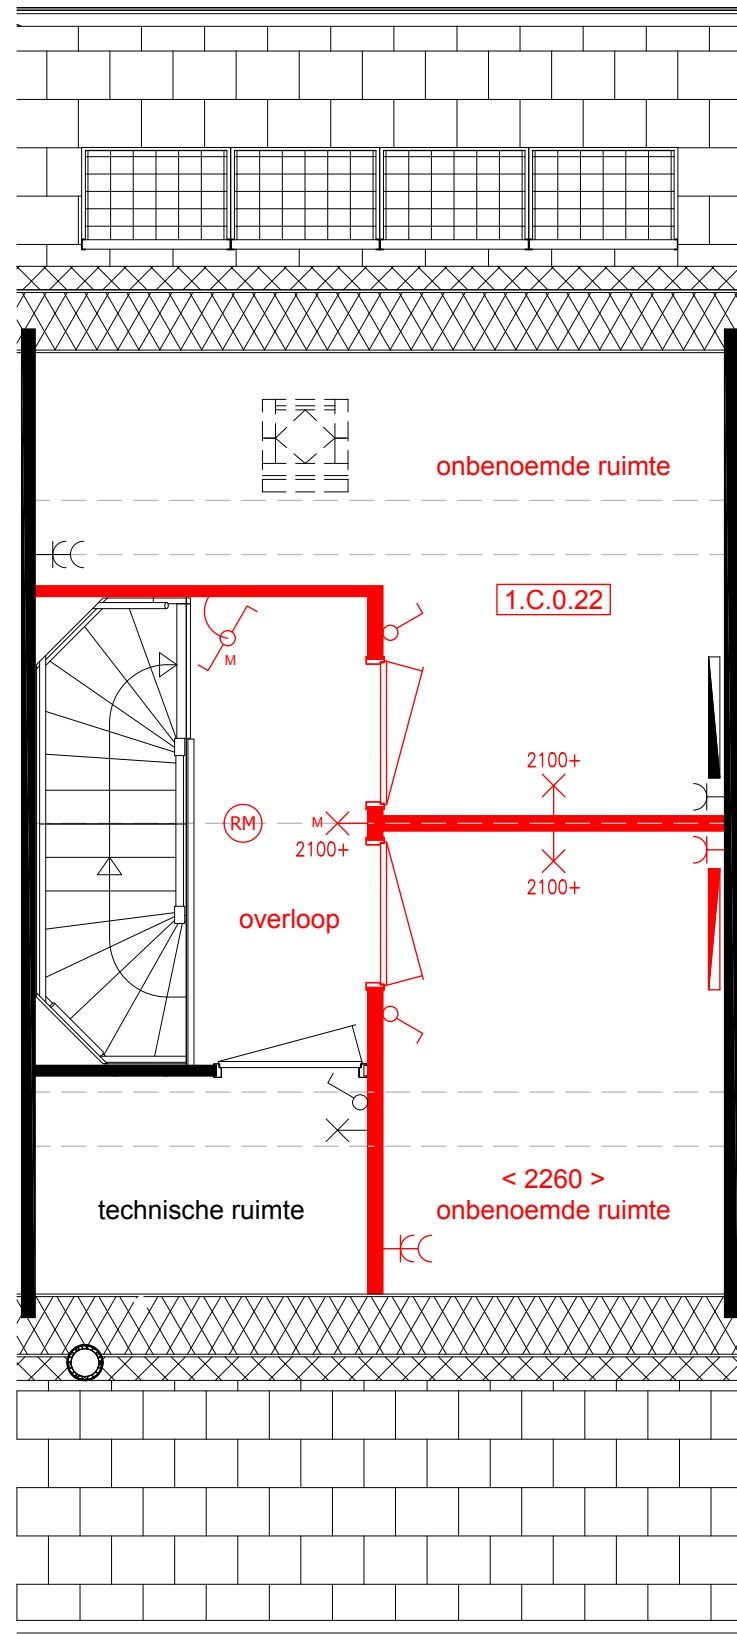

let op: sommige woningen zijn in spiegelbeeld. Dit geldt ook voor de opties



Van Wijnen Stolwijk B.V.

Benedenkerkseweg 48
 Postbus 45
 2820 AA Stolwijk
 T 0182-348000
 E stolwijk@vanwijnen.nl
 www.vanwijnen.nl
 KvK 29007775

Opdrachtgever :	Schaal : 1 : 50
BPD Ontwikkeling b.v.	Getekend : JV
Architect :	Datum : 25-07-2019
Venster Architecten bv	Gewijzigd A : 26-07-2019 F :
Werk :	B : G :
Parkweide fase 2 Koopstart te Waddinxveen	C : H :
Onderdeel :	D : I :
Optietekening	E : J :
	Tek.Nr. O-03