


**Renvoor Installaties**

- elektrotechnische installaties conform voorschriften NEN 1010
  - niet-koniserende rookmelder conform NEN 2555 (op lichtmet gekoppeld indien van toepassing, sluitring midden in de ruimte)
  - alle installaties zijn richtlijnen op tekening weergegeven
- |  |   |  |
|--|---|--|
| <ul style="list-style-type: none"> <li>lichtpunt</li> <li>lichtpunt incl. armatuur</li> <li>lichtpunt incl. armatuur met schermerschakelaar</li> <li>lichtpunt incl. armatuur met permanente verlichting</li> <li>wandlichtpunt incl. armatuur</li> <li>langverp. armatuur</li> <li>spot</li> <li>rookmelder</li> <li>rookmelder op pendel</li> <li>enkelpolige schakelaar</li> <li>enkelpolige schakelaar met signalering</li> <li>enkelpolige schakelaar met dimmer</li> <li>wisselchakelaar</li> <li>meerpolige schakelaar</li> <li>bewegingsschakelaar</li> <li>w.c.d. + randaarde</li> <li>dubbele w.c.d. + randaarde half opbouw</li> <li>dubbele w.c.d. + randaarde inbouw</li> <li>deurbel</li> <li>schel</li> <li>hoofddiermostaat</li> <li>bedrade ruimtethermostaat</li> <li>hoofdbediening mechanische ventilatie</li> <li>badkamerbediening mechanische ventilatie</li> </ul> | <ul style="list-style-type: none"> <li>c c</li> <li>D1 data aansluiting afgemonteerd</li> <li>D2 data aansluiting dubbel afgemonteerd</li> <li>loos</li> <li>1 loze leiding, 19 mm enkele inbouwdoos</li> <li>2 elektrisch kooktoestel, perlex</li> <li>3 vaatwasser, loze leiding</li> <li>4 boiler, loze leiding</li> <li>5 boiler</li> <li>6 afzuigkap</li> <li>7 koelkast</li> <li>8 warmtepomp</li> <li>9 w/w ventilatie unit</li> <li>10 wasmachine</li> <li>11 wasdroger, loze leiding</li> <li>12 wasdroger</li> <li>13 sectionaleur</li> <li>14 sectionaleur</li> <li>15 drukknop sectionaleur</li> <li>16 magnetron, loze leiding</li> <li>17 magnetron</li> <li>18 oven, loze leiding</li> <li>19 oven</li> <li>20 w.c.d. op expilatometer</li> <li>21 w.c.d. op aparte meter</li> <li>22 scoot</li> <li>23 pv</li> <li>24 pv</li> <li>25 aansluiting tbv zonvering (uitherschem)</li> <li>26 aansluiting tbv zonvering (screen)</li> <li>27 video</li> <li>28 deuropener installatie, videofoon</li> <li>29 DT deuropener installatie, deur telefoon</li> </ul> | <ul style="list-style-type: none"> <li>rad radiator</li> <li>E-rad elektrische radiator</li> <li>cvw centrale vloerverwarming</li> <li>vl. verw. vloerverwarming</li> <li>mv afzuigpunt m.v. op wand</li> <li>mv afzuigpunt m.v. op de wand</li> <li>mv afzuigpunt m.v. op plafond</li> <li>mv afzuigpunt w.l.w. op plafond</li> <li>mv natuurlijke ventilatie plafond</li> <li>mv natuurlijke ventilatie sectionaleur</li> <li>gndkabel</li> <li>tpkw tappunt koud-warmwater</li> <li>v ventilatorroosters</li> <li>kri knijpluk</li> <li>mik meterkast</li> <li>rad radiator</li> <li>kk plaatsingsruimte koelkast</li> <li>kt plaatsingsruimte kooktoestel</li> <li>wm plaatsingsruimte wasmachine</li> <li>wd plaatsingsruimte wasdroger</li> <li>wtw warmte terugwin ventilatie unit</li> <li>cvw centrale vloerverwarming verdelers</li> <li>wp warmtepomp</li> <li>stf standleiding</li> <li>hwa hemelwaterafvoer</li> <li>rwa regenwaterafvoer</li> <li>dwa droogweerafvoer</li> </ul> |
|--|---|--|

**Ruimte benamingen volgens Bouwbesluit**

- |   |  |  |
|---|--|--|
| <ul style="list-style-type: none"> <li>0.1 verkeersruimte</li> <li>0.2 meterruimte</li> <li>0.3 toilet</li> <li>0.4 verblifsruimte</li> <li>0.5 verblifsruimte</li> <li>0.6 verblifsruimte</li> <li>0.7 berging</li> <li>0.8 technische ruimte</li> </ul> | <ul style="list-style-type: none"> <li>0.9 buitenruimte</li> <li>0.10 berging</li> <li>1.1 verkeersruimte</li> <li>1.2 toilet</li> <li>1.3 badruimte</li> <li>1.4 verblifsruimte</li> <li>1.5 verblifsruimte</li> <li>1.6 verblifsruimte</li> <li>1.7 berging</li> </ul> | <ul style="list-style-type: none"> <li>2.1 onbenoemde ruimte</li> <li>2.2 technische ruimte</li> <li>2.3 verblifsruimte</li> <li>2.4 verkeersruimte</li> <li>2.5 verblifsruimte</li> <li>2.6 badruimte</li> <li>2.7 onbenoemde ruimte</li> </ul> |
|---|--|--|

**Begane grond**

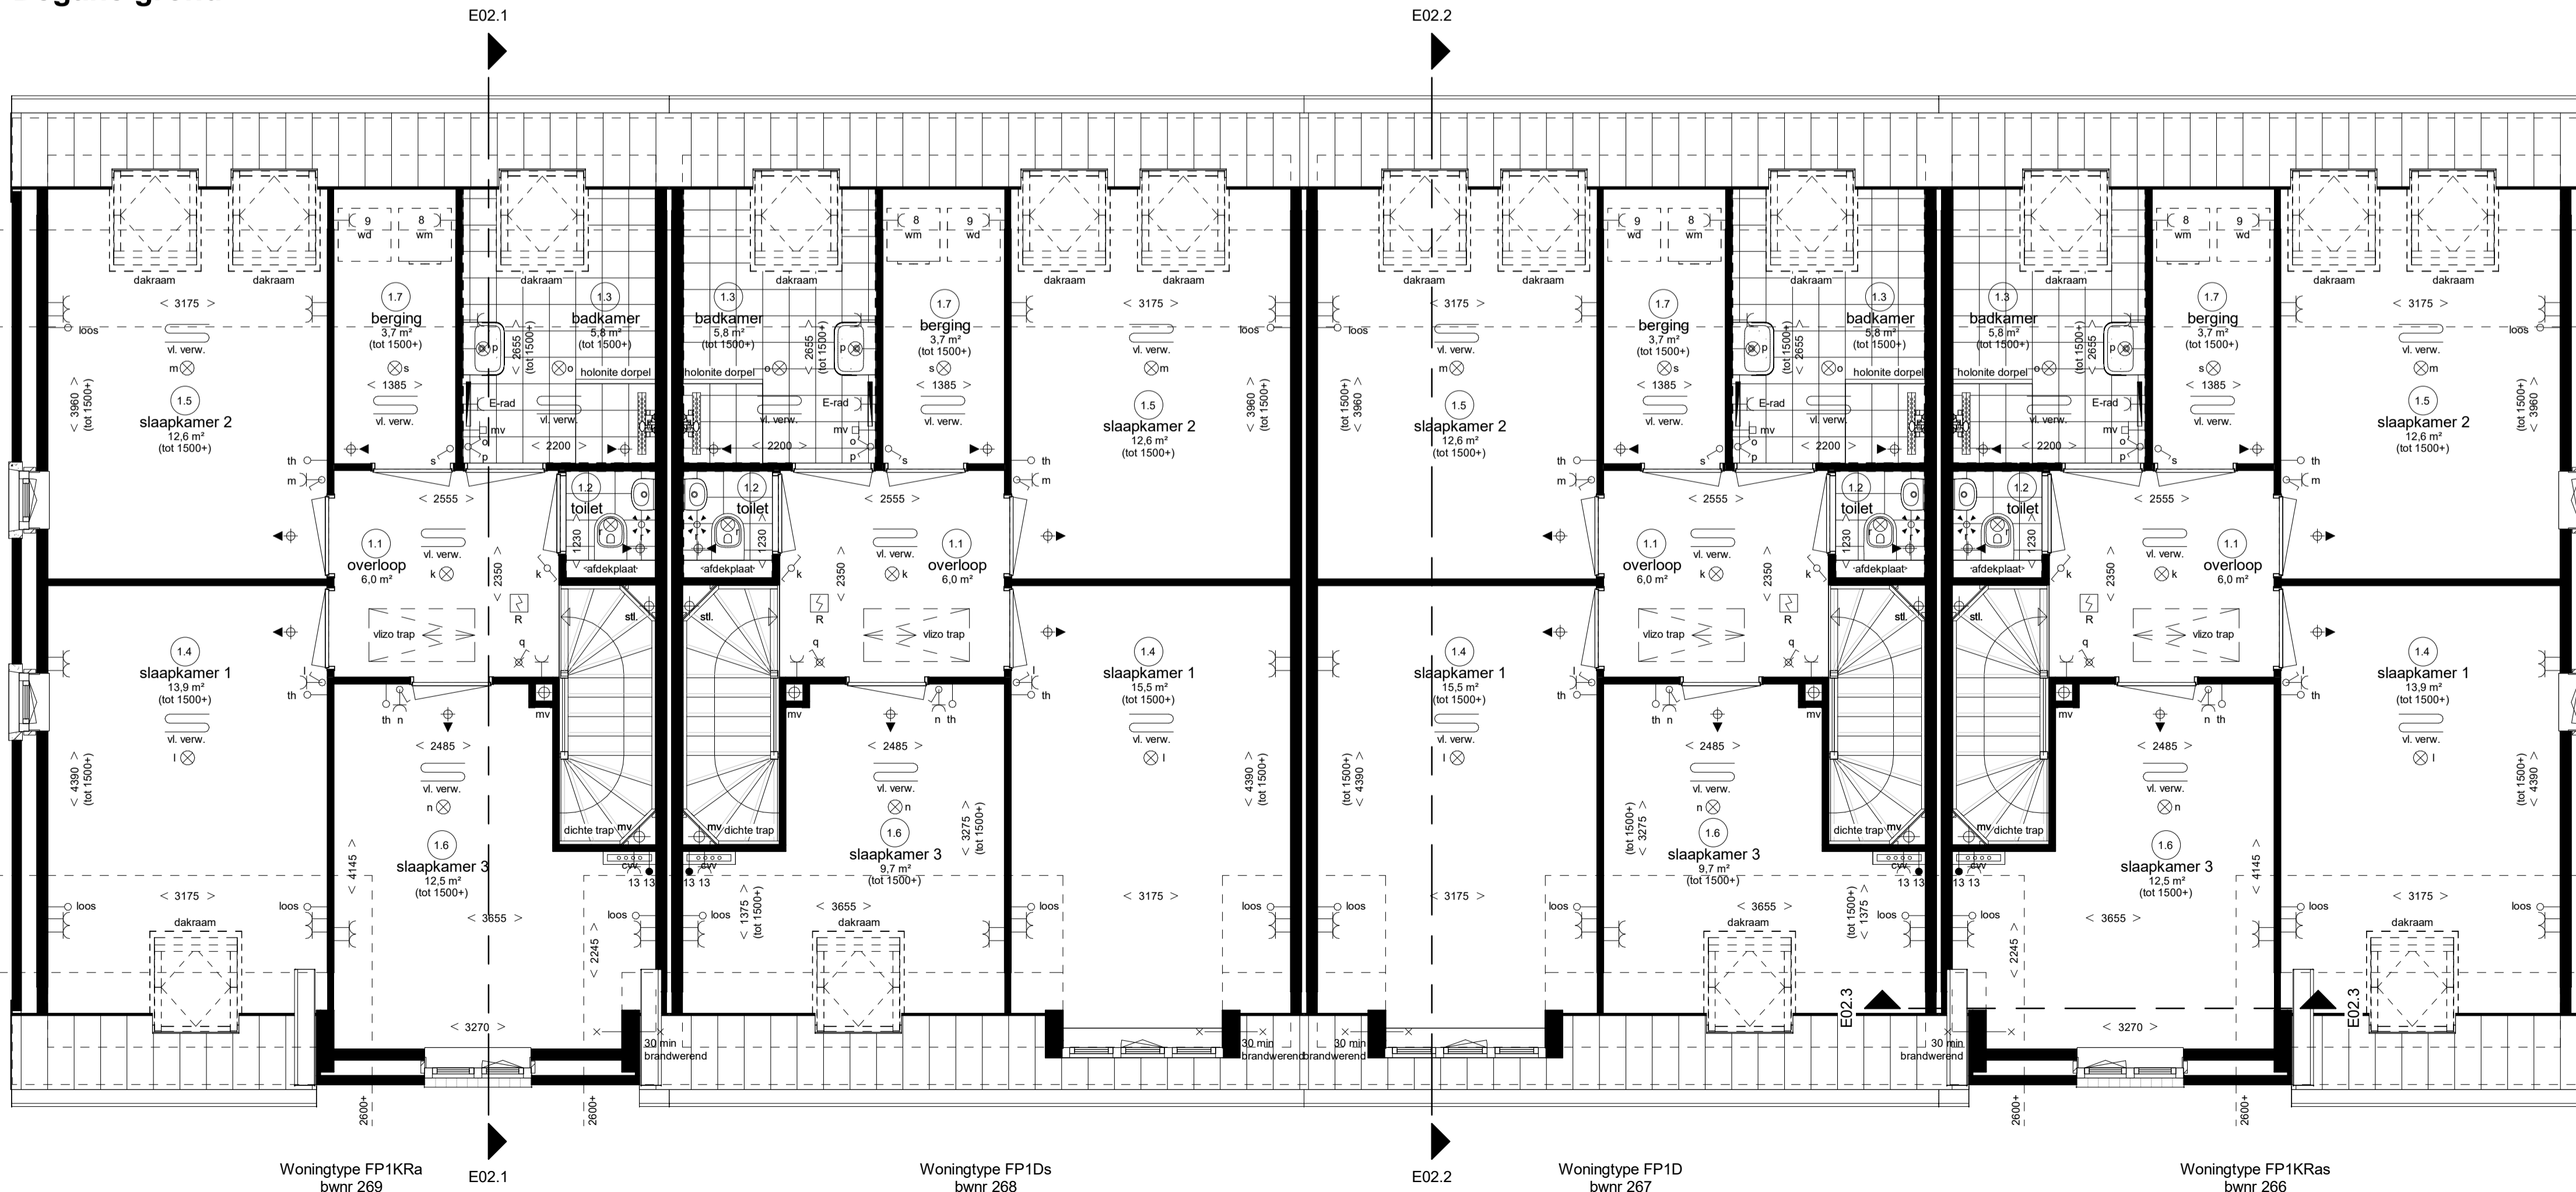

**Waddinxveen**  
Park Triangel - deelplan Parkrijck fase 4



Rijwoning type "Fut" (F)

**Begane grond + 1e verdieping**  
bwnr. 266 t/m 269 (Blok E02)

**Eerste verdieping**



